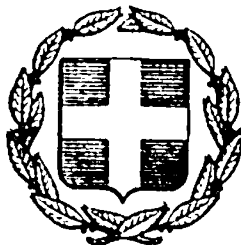


ΕΦΗΜΕΡΙΣ ΤΗΣ ΚΥΒΕΡΝΗΣΕΩΣ
ΤΗΣ ΕΛΛΗΝΙΚΗΣ ΔΗΜΟΚΡΑΤΙΑΣ

ΕΝ ΑΘΗΝΑΙΣ ΤΗ 21 ΙΟΥΛΙΟΥ 1978 | ΤΕΥΧΟΣ ΤΕΤΑΡΤΟΝ | ΑΡΙΘΜΟΣ ΦΥΛΛΟΥ 364

ΠΕΡΙΕΧΟΜΕΝΑ

ΑΠΑΛΛΟΤΡΙΩΣΕΙΣ

ΑΠΟΦΑΣΕΙΣ

ΑΝΑΚΟΙΝΩΣΕΙΣ

ΠΟΛΕΟΔΟΜΙΑ

ΔΙΑΤΑΓΜΑΤΑ

ΑΠΟΦΑΣΕΙΣ

ΑΝΑΚΟΙΝΩΣΕΙΣ

ΑΠΑΛΛΟΤΡΙΩΣΕΙΣ

ΑΠΟΦΑΣΕΙΣ

Ἀριθ. Π. 2889/1330/Ν. 12768 (1)

Περὶ διορθώσεως τῆς Π. 8074/5593/10.9.1973 κοινῆς ὑπουργικῆς ἀποφάσεως (Φ.Ε.Κ. 253/1973 τ. Δ').

ΟΙ ΥΠΟΥΡΓΟΙ
ΟΙΚΟΝΟΜΙΚΩΝ
ΚΑΙ ΠΟΛΙΤΙΣΜΟΥ ΚΑΙ ΕΠΙΣΤΗΜΩΝ

Ἔχοντας ὑπόψη :

1. Τὶς διατάξεις τοῦ Ν.Δ. 797/1971 «περὶ ἀναγκαστικῶν ἀπαλλοτριώσεων».
2. Τὴν κοινὴ ἀπόφασή μας Π. 8074/5593/10.9.1973 (Φ.Ε.Κ. 253/1973 τ. Δ') «περὶ ἀναγκαστικῆς ἀπαλλοτριώσεως εἰς τὴν περιφέρειαν Νομοῦ Ἡρακλείου, δι' ἀρχαιολογικοὺς σκοπούς».
3. Τὸ γεγονὸς ὅτι ἡ ἀπαλλοτριωμένη ἔκταση βρίσκεται στὸν ἀρχαιολογικὸ χῶρο Γουρνιῶν τοῦ Νομοῦ Λασιθίου καὶ ὄχι τοῦ Νομοῦ Ἡρακλείου, ὅπως λανθασμένα ἀναφέρεται στὴν ἀνωτέρω ἀπόφαση, ἀποφασίζουμε :

Διορθώνουμε τὴν Π. 8074/5593/10.9.1973 κοινὴ ἀπόφασή μας (Φ.Ε.Κ. 253/73 τ. Δ'), ὡς πρὸς τὴν περιφέρεια τοῦ Νομοῦ ποὺ ἀνήκει ἡ ἀπαλλοτριούμενη ἔκταση καὶ ὁρίζουμε, ὅτι ἡ ἔκταση αὐτὴ βρίσκεται στὸν ἀρχαιολογικὸ χῶρο Γουρνιῶν τοῦ Νομοῦ Λασιθίου Κρήτης.

Ἡ ἀπόφαση αὐτὴ νὰ δημοσιευθεῖ στὴν Ἐφημερίδα τῆς Κυβερνήσεως.

Ἀθῆναι, 30 Ἰουνίου 1978

ΟΙ ΥΠΟΥΡΓΟΙ

ΥΦΥΠΟΥΡΓΟΣ ΟΙΚΟΝΟΜΙΚΩΝ
ΠΑΝΑΓΙΩΤΗΣ ΜΠΟΚΟΒΟΣ

ΠΟΛΙΤΙΣΜΟΥ ΚΑΙ ΕΠΙΣΤΗΜΩΝ
ΓΕΩΡΓΙΟΣ ΠΛΥΤΑΣ

Ἀριθ. 13886 (2)

Περὶ κηρύξεως ἀναγκαστικῆς ἀπαλλοτριώσεως ἀκινήτων ὑπὲρ Δήμου Γλυφάδας, Ν. Ἀττικῆς Διαμέρισμα Πειραιῶς.

Ο ΝΟΜΑΡΧΗΣ ΑΤΤΙΚΗΣ
ΔΙΑΜΕΡΙΣΜΑ ΠΑΙΡΑΙΩΣ

Ἔχοντας ὑπόψη :

1. Τὶς διατάξεις τῶν ἄρθρων 206 καὶ 207 τοῦ Δ.Κ.Κ. (Π.Δ. 933/75) καὶ τοῦ ἄρθρου μόνου τοῦ Β.Δ. 703/70, ποὺ ἐκδόθηκε σ' ἐκτέλεση τοῦ ἄρθρου 1 παρ. 1 τοῦ Ν.Δ. 532/70 «περὶ συμπληρώσεως τῶν διατάξεων περὶ Διοικητικῆς ἀπο-

κεντρώσεως», δυνάμει τοῦ ὁποίου Β.Δ. 703/70 ἡ ἁρμοδιότητα γιὰ τὴν κήρυξη ἀπαλλοτριώσεως μεταβιβάστηκε ἐξ ὁλοκλήρου στοὺς Νομάρχες.

2. Τὴν ἀπὸ 8.3.1978 σύμφωνη γνωμοδότηση τῆς ἐπιτροπῆς τῆς παρ. 1 τοῦ ἄρθρου 207 τοῦ Δ.Κ.Κ., ἀπὸ τὴν ὁποία προκύπτει ὅτι συντρέχει δημόσια ὠφέλεια γιὰ τὴν ἀπαλλοτρίωση τῶν ἀκινήτων ποὺ ἀναφέρονται σ' αὐτήν.

3. Τὴν ἀπὸ 17.1.1978 ἔκθεση τῆς ἁρμόδιας ἐπιτροπῆς.

4. Τὴν Υ.Γ. 173885/133/78 δική μας ἀπόφαση γιὰ τὴν ἵδρυση κοιμητηρίου στὸ Δῆμο Γλυφάδας, ἀποφασίζουμε :

Ἐγκρίνουμε τὴν 16/77 ἀπόφαση τοῦ Δημοτικοῦ Συμβουλίου Γλυφάδας, περὶ ἀναγκαστικῆς ἀπαλλοτριώσεως τῶν ἀκινήτων ποὺ περιγράφονται στὴν ἀπόφαση αὐτὴ καὶ τὸ προσαρτημένο σχεδιάγραμμα, ἰδιοκτησίας «ΣΥΝΙΔΙΟΚΤΗΣΙΑΣ ΓΛΥΦΑΔΑΣ» καὶ «ΕΡΥΘΡΟΥ ΣΤΑΥΡΟΥ», ἐκτάσεως τ.μ. 95.000.

Ἡ ἀπαλλοτρίωση γίνεται ὑπὲρ τοῦ Δήμου Γλυφάδας γιὰ τὴ δημιουργία Νεκροταφείου.

Ἡ ἀποζημίωση ποὺ θὰ βαρύνει τὸν ἀνωτέρω ὀργανισμὸ θὰ καταβληθεῖ σύμφωνα μὲ τὶς διατάξεις τοῦ Ν.Δ. 797/71 «περὶ ἀναγκαστικῶν ἀπαλλοτριώσεων», χωρὶς νὰ ἀποκλείεται ὁ καθορισμὸς αὐτῆς καὶ μὲ συμβιβασμό.

Ἡ ἀπόφαση αὐτὴ νὰ δημοσιευθεῖ στὴν Ἐφημερίδα τῆς Κυβερνήσεως.

Πειραιεύς, 15 Ἰουνίου 1978

Ὁ Ἀναπληρωτὴς Νομάρχης
Π. ΓΕΡΟΓΙΑΝΝΗΣ

Ἀριθ. 3875 (3)

Περὶ ἀναγκαστικῆς ἀπαλλοτριώσεως ἐκτάσεως 4.350 μ² πρὸς διαπλάτυνση καὶ βελτίωση τῆς ὑπ' ἀριθ. 12 ἐπαρχ. ὁδοῦ Βαλεριάνου Κατελειοῦ - Σκάλας περιλαμβανομένου μεταξὺ τῆς διακλαδώσεως Κατελειοῦ - πρὸς Σκάλα (χ.θ. 31+300) καὶ τῆς χ.θ. 31+784.

Ο ΝΟΜΑΡΧΗΣ ΚΕΦΑΛΛΗΝΙΑΣ

Ἔχοντας ὑπόψη:

1) Τὶς διατάξεις τοῦ Ν. 3200/55 «περὶ διοικητικῆς ἀποκεντρώσεως», ὅπως ἔχουν τροποποιηθεῖ καὶ συμπληρωθεῖ μέχρι σήμερα.

2) Τὶς διατάξεις τοῦ 797/71 Ν. Δ/τος «περὶ ἀναγκαστικῶν ἀπαλλοτριώσεων», σὲ συνδυασμὸ πρὸς αὐτὲς τοῦ 139/1971 Β. Δ/τος «περὶ τῆς ἁρμοδιότητος τῶν Νομαρχῶν πρὸς κήρυξιν ἀναγκαστικῶν ἀπαλλοτριώσεων».

3) Τὸ γεγονὸς ὅτι οἱ κύριοι τῆς πρὸς ἀπαλλοτρίωση ἐκτάσεως δὲν ἀποδέχονται τὴν πώληση αὐτῆς πρὸς τὸ δημόσιο.

4) Τὴν ἀνάγκη διαπλατύνσεως τοῦ τμήματος τῆς ὁδοῦ Βαλεριάνου Κατελειοῦ - Σκάλας ποὺ περιλαμβάνεται μεταξὺ τῆς χ.θ. 31+300 (διακλάδωση Κατελειοῦ πρὸς Σκάλα) καὶ τῆς χ.θ. 31+784.

5) Τὶς διατάξεις τοῦ ἄρθρου 23 τοῦ Π. Δ/τος τῆς 25/28 Νοεμβρίου 1929 «περὶ κωδικοποιήσεως τῶν περὶ κατασκευῆς καὶ συντηρήσεως ὁδῶν κειμένων διατάξεων».

6) Τὴ σύμφωνη γνωμοδότηση τοῦ Νομαρχιακοῦ Συμβουλίου Δημ. Ἔργων περὶ τῆς ὑφισταμένης ἀνάγκης ἀπαλλοτριώσεως τῆς ἀνωτέρω ἐκτάσεως γιὰ λόγους δημόσιας ὠφέλειας ὅπως αὐτὴ ἔχει διατυπωθεῖ στὸ 48/14.6.78 πρακτικὸ αὐτοῦ, ἀποφασίζουμε:

Κηρύσσουμε ἀναγκαστικῶς ἀπαλλοτριωτέα λόγω δημόσιας ὠφέλειας, δηλαδὴ πρὸς διαπλάτυνση καὶ βελτίωση τοῦ τμήματος τῆς ἀριθ. 12 ἐπαρχ. ὁδοῦ ποὺ περιλαμβάνεται μεταξὺ τῶν χ.θ. 31+300 (διακλάδωση Κατελειοῦ - πρὸς Σκάλα) καὶ τῆς χ.θ. 31+784 ἀγροτικῆς ἐκτάσεως μὲ τὰ ἐπ' αὐτῆς ἐλαιόδενδρα καὶ κτίσματα συνισταμένη ἀπὸ τμήματα παρόδιων ἰδιοκτησιῶν ὁλικοῦ ἐμβαδοῦ 4.350 μ² ὅπως αὐτὴ φαίνεται στὸ ἀπὸ 9.6.78 κτηματολογικὸ διάγραμμα καὶ πίνακα ποὺ σύνταξε ὁ Τοπ. Μηχανικὸς Γ. Τζωρτζακάκης καὶ θεώρησε ὁ Δ/ντὴς Τεχν. Ὑπηρεσιῶν Δημ. Κακούρης.

Ἐπὶ τῆς ἀπαλλοτριούμενης ἐκτάσεως προβάλλουν δικαιώματα κυριότητας οἱ Ἀφοὶ Σδρὶν καὶ ὁ Παναγῆς Σολωμός, ὅπως φαίνεται στὸ σχετικὸ κτηματολογικὸ πίνακα.

Ἡ ἀπαλλοτρίωση κηρύσσεται ὑπὲρ τοῦ Δημοσίου καὶ μὲ δαπάνες τοῦ Νομαρχιακοῦ Ταμείου, ἐνῶ ἡ ἀπαιτουμένη κατὰ προσέγγιση ἀξία τῶν ἀπαλλοτριουμένων ἀκινήτων ὑπολογίζεται στὸ ποσὸν τῶν 350.000 δρχ. περίπου.

Ἡ ἀπόφαση αὐτὴ νὰ δημοσιευθεῖ στὴν Ἐφημερίδα τῆς Κυβερνήσεως.

Ἀργοστόλι, 28 Ἰουνίου 1978

Ὁ Νομάρχης
Π. ΚΟΥΤΡΕΤΣΗΣ

ΑΝΑΚΟΙΝΩΣΕΙΣ

Ἀριθ. 3399 (4)

Περὶ ἀνακοινώσεως παρακαταθέσεως ἀποζημιώσεως γιὰ ἀπαλλοτρίωση ἀκινήτων γιὰ τὴν κατασκευὴ ἐθν. ὁδοῦ Πατρῶν - Πύργου - Ἀρχ. Ὀλυμπίας τμῆμα ἐξόδου πόλεως Πύργου Ἀρχ. Ὀλυμπίας.

Ο ΥΠΟΥΡΓΟΣ ΔΗΜΟΣΙΩΝ ΕΡΓΩΝ

Ἔχοντας ὑπόψη τὰ ἄρθρα 7 καὶ 8 τοῦ Ν.Δ. 797/1971 «περὶ ἀναγκαστικῶν ἀπαλλοτριώσεων», γνωστοποιοῦμε σὲ ὅσους ἔχουν ἢ διεκδικοῦν δικαιώματα κυριότητας σὲ ἀκίνητα ποὺ ἀπαλλοτριώθηκαν ἀναγκαστικὰ μὲ τὴ Δ. 3078/3507/23.7.76 κοινὴ ἀπόφαση τῶν Ὑπουργῶν Οἰκονομικῶν καὶ Δημοσίων Ἔργων (ΦΕΚ 266/76 τ. Δ') γιὰ τὴν κατασκευὴ ἐθν. ὁδοῦ Πατρῶν - Πύργου - Ἀρχ. Ὀλυμπίας τμῆμα ἐξόδου πόλεως Πύργου Ἀρχ. Ὀλυμπίας, καθὼς καὶ τοὺς ἐνυπόθηκους δανειστὲς καὶ τοὺς τρίτους γενικὰ διεκδικητὲς τῶν ἀκινήτων αὐτῶν, ὅτι ἡ ἀποζημίωση τῆς ἐδαφικῆς ἐπιφάνειας καὶ τῶν ἐπικειμένων της, ὅπως περιγράφονται στὸ σχετικὸ κτηματολογικὸ πίνακα, καθορίστηκε μὲ τὴν ἀριθ. 415/77 ἀπόφαση τοῦ Μονομελοῦς Πρωτοδικείου Ἠλείας καὶ ἔχει παρακατατεθεῖ στὸ Γραφεῖο Παρακαταθηκῶν Πύργου, ἐκδοθέντος τοῦ ἀριθ. 40287/30.6.78 γραμματίου συστάσεως παρακαταθήκης δρχ. 38.277.440).

Ἡ ἀποζημίωση θὰ ἀποδοθεῖ στὰ πρόσωπα ποὺ θὰ ἀναγνωρισθοῦν δικαιοῦχοι κατὰ τὴ νόμιμη διαδικασία.

Ἀθῆναι, 11 Ἰουλίου 1978

Μὲ ἐντολὴ Ὑπουργοῦ
Ὁ Διευθυντὴς
Α. ΒΑΦΕΙΑΔΗΣ

Ἀριθ. ΔΙ/0/11366 (5)

Περὶ ἀνακοινώσεως παρακαταθέσεως ἀποζημιώσεως γιὰ ἀπαλλοτρίωση ἀκινήτων γιὰ τὴν μετάθεση τμήματος τῆς Ἐθνικῆς ὁδοῦ Βουλιαγμένης–Σουνίου (Τμῆμα Βάρκιζα σύνδεση μὲ ὁδὸ πρὸς Κορωπί).

Ο ΥΠΟΥΡΓΟΣ ΔΗΜΟΣΙΩΝ ΕΡΓΩΝ

Ἔχοντας ὑπόψη τὰ ἄρθρα 7 καὶ 8 τοῦ Ν.Δ. 797/71 «περὶ ἀναγκαστικῶν ἀπαλλοτριώσεων» γνωστοποιοῦμε σὲ ὅσους ἔχουν ἢ διεκδικοῦν δικαιώματα κυριότητας σὲ ἀκίνητα ποὺ ἀπαλλοτριώθηκαν ἀναγκαστικὰ μὲ τὴν Δ.9468/10734/1970

κοινὴ ἀπόφαση τῶν Ὑπουργῶν Οἰκονομικῶν καὶ Δημοσίων ἔργων (ΦΕΚ. 286/70 τ.Δ') γιὰ τὴ μετάθεση τμήματος τῆς Ἐθνικῆς ὁδοῦ Βουλιαγμένης-Σουνίου (Τμῆμα Βάρκιζα σύνδεση μὲ ὁδὸ πρὸς Κορωπί), καθὼς καὶ τοὺς ἐνυπόθηκους δανειστὲς καὶ τοὺς τρίτους γενικὰ διεκδικητὲς τῶν ἀκινήτων αὐτῶν, ὅτι ἡ ἀποζημίωση τῆς ἐδαφικῆς ἐπιφάνειας καὶ τῶν ἐπικειμένων της, ὅπως περιγράφονται στὸ σχετικὸ κτηματολογικὸ πίνακα ποὺ καθορίστηκε μὲ τὶς ἀριθμ. 16237/75 καὶ 17498/1976 ἀποφάσεις τοῦ Πολυμελοῦς Πρωτοδικείου Ἀθηνῶν ἔχει παρακατατεθεῖ στὸ Ταμεῖο Παρακαταθηκῶν καὶ Δανείων καὶ ἔχει ἐκδοθεῖ τὸ 494768/31.5.78 γραμμάτιο συστάσεως παρακαταθήκης δρχ. (186567) ἑκατὸν ὀγδόντα ἕξι χιλάδες πεντακόσιες ἑξήντα ἑπτά.

Ἡ ἀποζημίωση θὰ ἀποδοθεῖ στὰ πρόσωπα ποὺ θὰ ἀναγνωρισθοῦν δικαιοῦχοι κατὰ τὴ νόμιμη διαδικασία.

Ἡ ἀνακοίνωση αὐτὴ νὰ δημοσιευθεῖ στὴν Ἐφημερίδα τῆς Κυβερνήσεως.

Ἀθῆναι, 26 Ἰουνίου 1978

Μὲ ἐντολὴ Ὑπουργοῦ
Ὁ Διευθυντής
ΣΠ. ΛΟΓΟΘΕΤΗΣ

ΠΟΛΕΟΔΟΜΙΑ

ΔΙΑΤΑΓΜΑΤΑ

(6)

Περὶ τροποποιήσεως τοῦ ἀπὸ 31.5.1976 Π. Δ/τος «περὶ ἐγκρίσεως ρυμοτομικοῦ σχεδίου οἰκισμοῦ ἐπὶ ἐκτάσεως τοῦ Οἰκοδομικοῦ Συνεταιρισμοῦ τῶν ἐν ἐνεργείᾳ Δημοσίων Ὑπαλλήλων τοῦ Νομοῦ Μαγνησίας εἰς θέσιν «Σωρὸς» τοῦ Δήμου Βόλου καὶ καθορισμοῦ τῶν ὅρων καὶ περιορισμῶν δομήσεως τῶν οἰκοπέδων αὐτοῦ».

Ο ΠΡΟΕΔΡΟΣ ΤΗΣ ΕΛΛΗΝΙΚΗΣ ΔΗΜΟΚΡΑΤΙΑΣ

Ἔχοντες ὑπ' ὄψει τὰς διατάξεις τοῦ ἀπὸ 17 Ἰουλίου 1923 Ν. Δ/τος «περὶ σχεδίων πόλεων κλπ.», ὡς μεταγενεστέρως ἐτροποποιήθησαν καὶ συνεπληρώθησαν καὶ εἰδικώτερον τῶν ἄρθρων 3, 9 καὶ 85Α αὐτοῦ, τοῦ Ν.Δ. 8/1973 «περὶ Γ.Ο.Κ.», ὡς ἐτροποποιήθη διὰ τοῦ Ν.Δ. 205/1974 (ΦΕΚ 363/Α') καὶ εἰδικώτερον τοῦ ἄρθρου 34 (παρ. 1) αὐτοῦ, τοῦ ἄρθρου 60 τοῦ Ν. Δ/τος 86/1969 «περὶ Δασικοῦ Κώδικος» (ΦΕΚ 7/Α') καὶ ἰδόντες τὴν ὑπ' ἀριθ. 336/1976 πρᾶξιν τοῦ Δημοτικοῦ Συμβουλίου Βόλου, τὴν ὑπ' ἀριθ. 553/1977 γνωμοδότησιν τοῦ Συμβουλίου Δημοσίων Ἔργων (Τμῆμα Μελετῶν), ὡς καὶ τὴν ὑπ' ἀριθ. 1204/1977 γνωμοδότησιν τοῦ Συμβουλίου τῆς Ἐπικρατείας, προτάσει τῶν ἐπὶ τῆς Γεωργίας καὶ τῶν Δημοσίων Ἔργων Ὑπουργῶν, ἀπεφασίσαμεν:

Ἄρθρον μόνον.

Ἡ παράγραφος 3 τοῦ ἄρθρου 2 τοῦ ἀπὸ 31.5.1976 Π. Δ/τος «περὶ ἐγκρίσεως ρυμοτομικοῦ σχεδίου οἰκισμοῦ ἐπὶ ἐκτάσεως τοῦ Οἰκοδομικοῦ Συνεταιρισμοῦ τῶν ἐν ἐνεργείᾳ Δημοσίων Ὑπαλλήλων τοῦ Νομοῦ Μαγνησίας εἰς θέσιν «Σωρὸς» τοῦ Δήμου Βόλου καὶ καθορισμοῦ τῶν ὅρων καὶ περιορισμῶν δομήσεως τῶν οἰκοπέδων αὐτοῦ» (ΦΕΚ 167/Δ'), ἀντικαθίσταται ὡς ἀκολούθως:

«3. Μέγιστον ποσοστὸν καλύψεως τῶν οἰκοπέδων εἴκοσι ἐπὶ τοῖς ἑκατὸν (20%) τῆς ἐπιφανείας αὐτῶν».

Εἰς τὸν ἐπὶ τῶν Δημοσίων Ἔργων Ὑπουργόν, ἀνατίθεμεν τὴν δημοσίευσιν καὶ ἐκτέλεσιν τοῦ παρόντος Διατάγματος.

Ἐν Ἀθήναις τῇ 3 Ἰουλίου 1978

Ο ΠΡΟΕΔΡΟΣ ΤΗΣ ΔΗΜΟΚΡΑΤΙΑΣ
ΚΩΝΣΤΑΝΤΙΝΟΣ Δ. ΤΣΑΤΣΟΣ

ΟΙ ΥΠΟΥΡΓΟΙ

ΓΕΩΡΓΙΑΣ
ΑΘΑΝΑΣΙΟΣ ΤΑΛΙΑΔΟΥΡΟΣ

ΔΗΜΟΣΙΩΝ ΕΡΓΩΝ
ΝΙΚΟΛΑΟΣ ΖΑΡΝΤΙΝΙΔΗΣ

ΑΠΟΦΑΣΕΙΣ

Ἀριθ. Η. 10874 (7)

Περὶ χαρακτηρισμοῦ ἰδιωτικῆς ὁδοῦ Σχεδίου πόλεως Καρύστου, ὡς ὁδοῦ ποὺ προϋπάρχει τοῦ ἔτους 1923.

Ο ΝΟΜΑΡΧΗΣ ΕΥΒΟΙΑΣ

Ἔχοντας ὑπόψη:


1. Τὶς διατάξεις τοῦ Ν. 3200/1955 «περὶ διοικητικῆς ἀποκεντρώσεως» καὶ τοῦ ἀπὸ 28.6.1955 Δ/τος «περὶ ἐξαιρέσεως ἀπὸ τῆς ἁρμοδιότητος τῶν Νομαρχῶν ἀντικειμένων τινων ἁρμοδιότητος Ὑπουργείου Δημ. Ἔργων».
2. Τὶς διατάξεις τοῦ 712/1970 Β. Δ/τος «περὶ καθορισμοῦ τῶν διατηρουμένων ὑπὲρ τοῦ Ὑπουργοῦ καὶ Περιφερειακῶν Ἀρχῶν διανομαρχιακοῦ ἐπιπέδου τοῦ ΥΔΕ ἁρμοδιοτήτων».
3. Τὶς διατάξεις τοῦ 532/1970 Β. Δ/τος «περὶ συμπληρώσεως τῶν διατάξεων περὶ διοικητικῆς ἀποκεντρώσεως».
4. Τὶς διατάξεις τοῦ Α.Ν. 314/1968 «περὶ παροχῆς εἰς τὸν Ὑπουργὸν Β. Ἑλλάδος καὶ τοὺς Νομάρχας ἁρμοδιότητος ἐπὶ θεμάτων ἐγκρίσεως ἐπεκτάσεως ἢ τροποποιήσεως σχεδίων πόλεων καὶ κωμῶν», ὅπως τροποποιήθηκε μὲ τὸ Β. Δ/γμα 1018/1971.
5. Τὶς διατάξεις τοῦ ἀπὸ 17.7.1923 Ν. Δ/τος «περὶ σχεδίων πόλεων καὶ κωμῶν».
6. Τὴν 34/16.6.1977 ἐγκύκλιο δ/γὴ Ὑπουργείου Δημ. Ἔργων, σχετικὰ μὲ ἰδιωτικὲς ὁδοὺς ποὺ προϋπάρχουν τοῦ ἔτους 1923.
7. Τὴν αἴτηση ποὺ ὑποβλήθηκε ἀπὸ τὸ Γεώργιο Μπουζάνη γιὰ τὴν ἀναγνώριση τῆς ἰδιωτικῆς ὁδοῦ σχεδίου πόλεως Καρύστου ὅτι προϋπάρχει τοῦ ἔτους 1923.
8. Τὰ 15479/3.4.1975 καὶ 9604/12.5.1942 συμβόλαια, ἀπὸ τὰ ὁποῖα φαίνεται ὅτι ἡ ἰδιωτικὴ ὁδὸς προϋπάρχει τοῦ ἔτους 1923.
9. Τὸ ἀπὸ 29.8.1904 ἐγκεκριμένο ρυμοτομικὸ σχέδιο πόλεως Καρύστου.
10. Τὴν ἀπὸ 27.1.1978 σχετικὴ εἰσήγηση τοῦ Δ/ντῆ Τεχν. Ὑπηρεσιῶν.
11. Τὴν 31/6/9.2.1978 γνωμοδότηση τοῦ Περιφ. Συμβουλίου Δημ. Ἔργων Τμήματος Ν. Εὐβοίας, ἀποφασίζουμε:

Ἀναγνωρίζουμε τμῆμα τῆς ἰδιωτικῆς ὁδοῦ σχεδίου πόλεως Καρύστου στὰ στοιχεῖα Α Β Γ Δ Α (ὅπως αὐτὴ φαίνεται στὸ ἀπὸ τὸν Ὀκτώβριο 1977 σχέδιο τοῦ Μηχ. Ὀδυσσέα Κούλη) ποὺ διέρχεται ἀπὸ τὸ ἀριθ. 2 Οἰκοδομικὸ τετράγωνο τοῦ σχεδίου καὶ ἑνώνει τὴν ὁδὸ Κριεζώτου μὲ τὴν ὁδὸ Σαχτούρη χωρὶς μεταβολὴ τοῦ πλάτους αὐτῆς.

Ἡ ἀπόφαση αὐτὴ νὰ δημοσιευθεῖ στὴν Ἐφημερίδα τῆς Κυβερνήσεως.

Χαλκίδα, 1 Ἰουλίου 1978

Ὁ Νομάρχης
ΘΕΟΦΡΑΣΤΟΣ ΠΙΜΠΛΗΣ

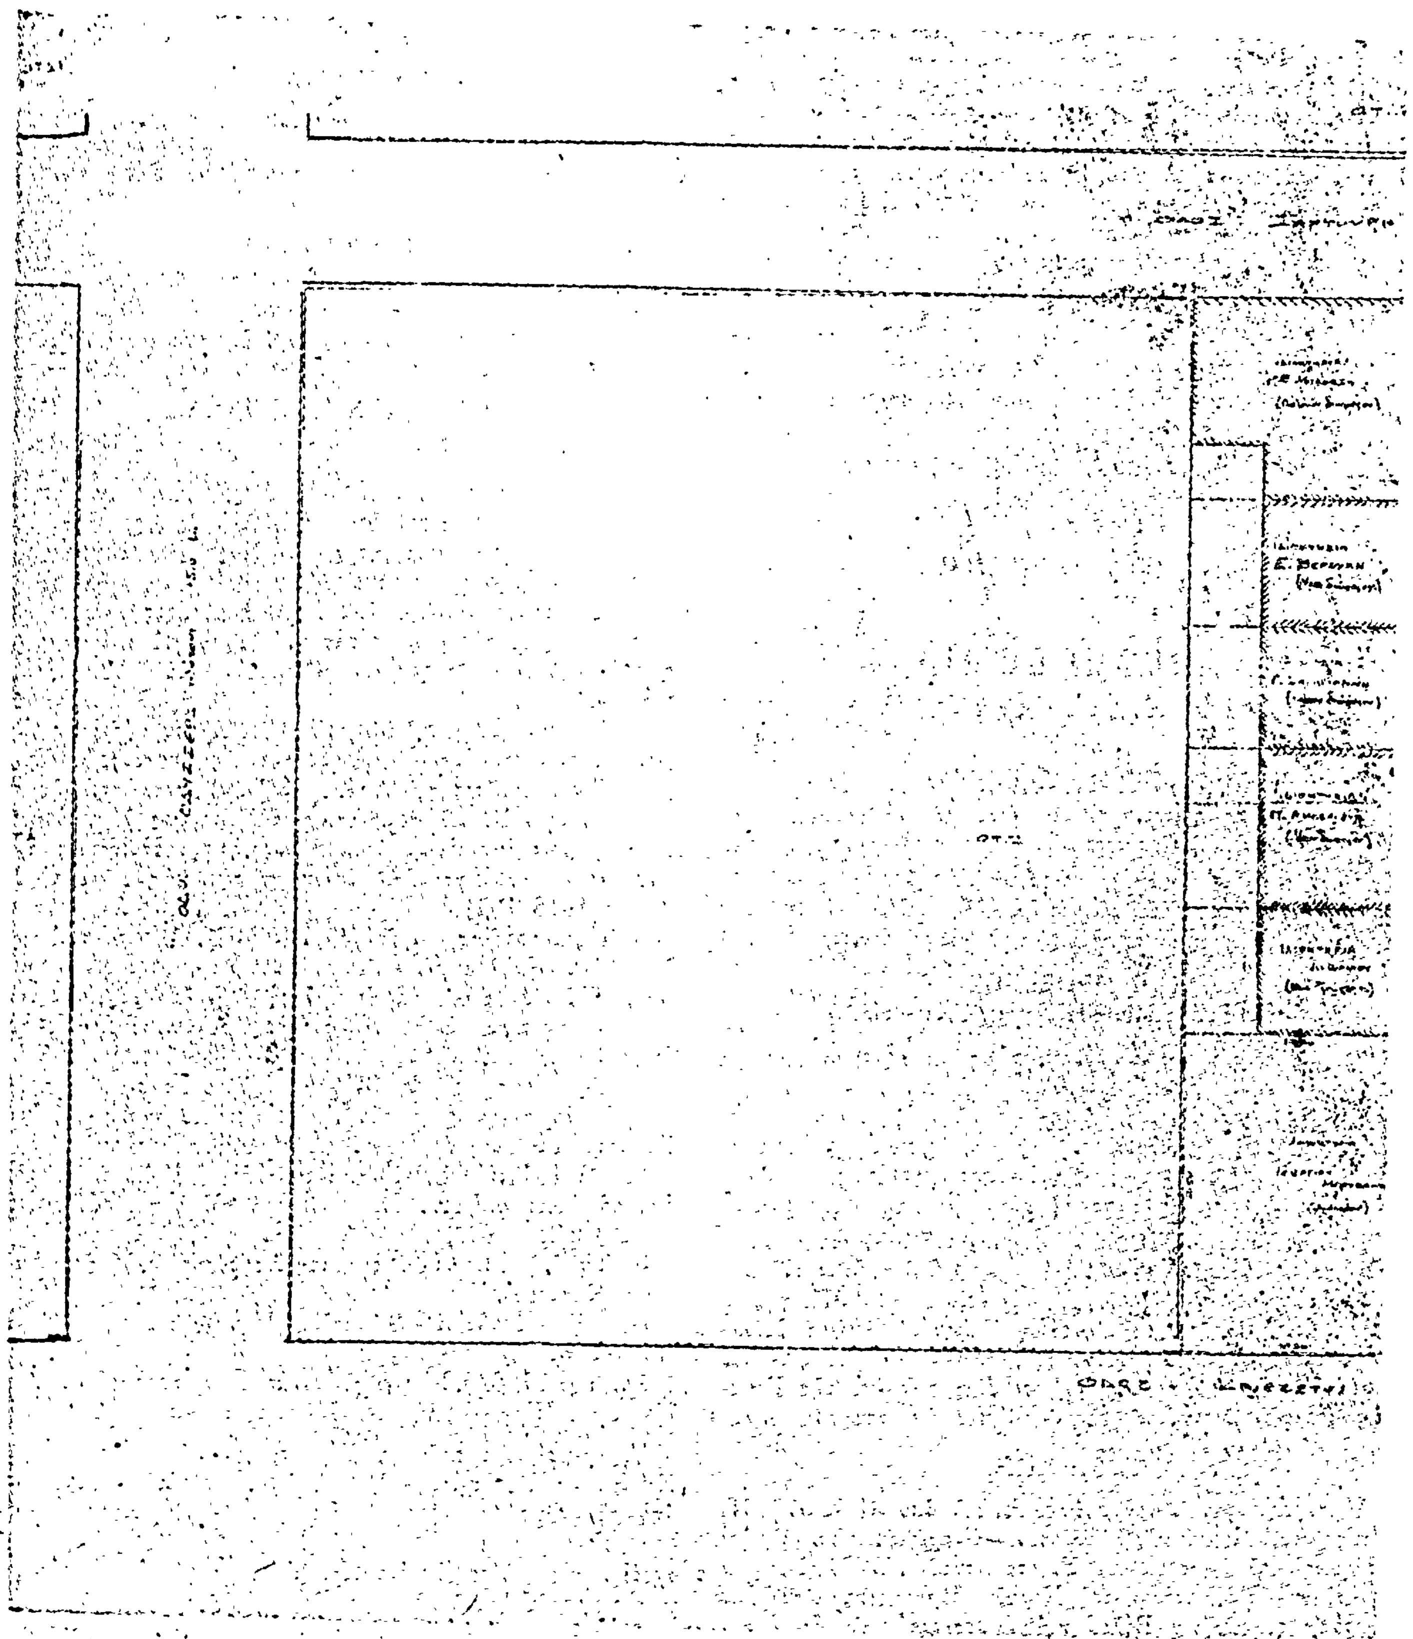

'Αριθ. 5005 (8)

Περὶ χαρακτηρισμοῦ χώρου γιὰ ἀνέγερση Ε.Λ.Π.Σ. Καλυβίων, Ν. Πέλλης.

Ο ΝΟΜΑΡΧΗΣ ΠΕΛΛΗΣ

Ἔχοντας ὑπόψη:

1. Τὶς διατάξεις τοῦ Ν. 622/77 (ΦΕΚ 171 Α/20.6.77) περὶ εἰσπράξεως ὑπὸ τοῦ Δημοσίου Ταμείου τῶν διὰ τὴν ἔκδοσιν Οἰκοδομικῶν ἀδειῶν ἐπιβαλλομένων φόρων, τελῶν, εἰσφορῶν καὶ κρατήσεων, καὶ ρυθμίσεως συναφῶν θεμάτων» καὶ μάλιστα τὴν παράγρ. 2 τοῦ ἄρθρου 4 αὐτοῦ.

2. Τὶς διατάξεις τῆς 'Εγκ. 4 ἀριθ. πρωτ. Γ 376/83/9 'Ιανουαρίου 1978 Δ/γῆς τοῦ 'Υπουργείου Δημοσίων Ἔργων.

3. Τὶς διατάξεις τοῦ Ν.Δ/τος 8/9 'Ιουνίου 1973 «περὶ Γενικοῦ Οἰκοδομικοῦ Κανονισμοῦ», καὶ ἰδόντες:

1. Τὴν 21/1978 ἀπόφαση τοῦ Κοινοτικοῦ Συμβουλίου Καλυβίων, μὲ τὴν ὁποία ἀποφάσισε τὴν τροποποίηση τοῦ ἐγκεκριμένου ρυμοτομικοῦ σχεδίου τῆς Κοινότητας γιὰ τὸν χαρακτηρισμὸ τοῦ χώρου ποὺ καταλαμβάνουν τὰ 209 καὶ 210 οἰκόπεδα τῆς διανομῆς ὡς χώρου γιὰ ἀνέγερση Ε.Α.Π.Σ. Καλυβίων.


2. Τὴν 44 πράξη τῆς 26 'Απριλίου 1978 τοῦ Νομαρχιακοῦ Συμβουλίου Δημ. Ἔργων Ν. Πέλλης, στὴν ὁποία γνωμοδοτεῖ γιὰ τὸ χαρακτηρισμὸ τῶν 209 καὶ 210 οἰκοπέδων, τοῦ ἐγκεκριμένου σχεδίου Οἰκισμοῦ Καλυβίων, ὡς χῶρο γιὰ ἀνέγερση 'Εθνικοῦ Παιδικοῦ Σταθμοῦ Καλυβίων, ἀποφασίζουμε:

'Εγκρίνουμε τὸν χαρακτηρισμὸ τῶν 209 καὶ 210 οἰκοπέδων τοῦ Οἰκισμοῦ Καλυβίων, ὡς χῶρο γιὰ τὴν ἀνέγερση 'Εθνικοῦ Παιδικοῦ Σταθμοῦ Καλυβίων, ὅπως φαίνεται στὸ διάγραμμα ποὺ συνοδεύει τὴν ἀπόφαση αὐτὴ μὲ κλίμακα 1 : 1000 καὶ εἶναι θεωρημένο ἀπὸ τὸν Προϊστάμενο Πολεοδομίας καὶ Πολεοδομικῶν 'Εφαρμογῶν.

'Η ἀπόφαση αὐτὴ νὰ δημοσιευθεῖ στὴν 'Εφημερίδα τῆς Κυβερνήσεως.

Ἔδεσσα, 15 'Ιουνίου 1978

'Ο Νομάρχης
ΝΙΚ. ΜΠΑΛΑΚΙΖΑΣ

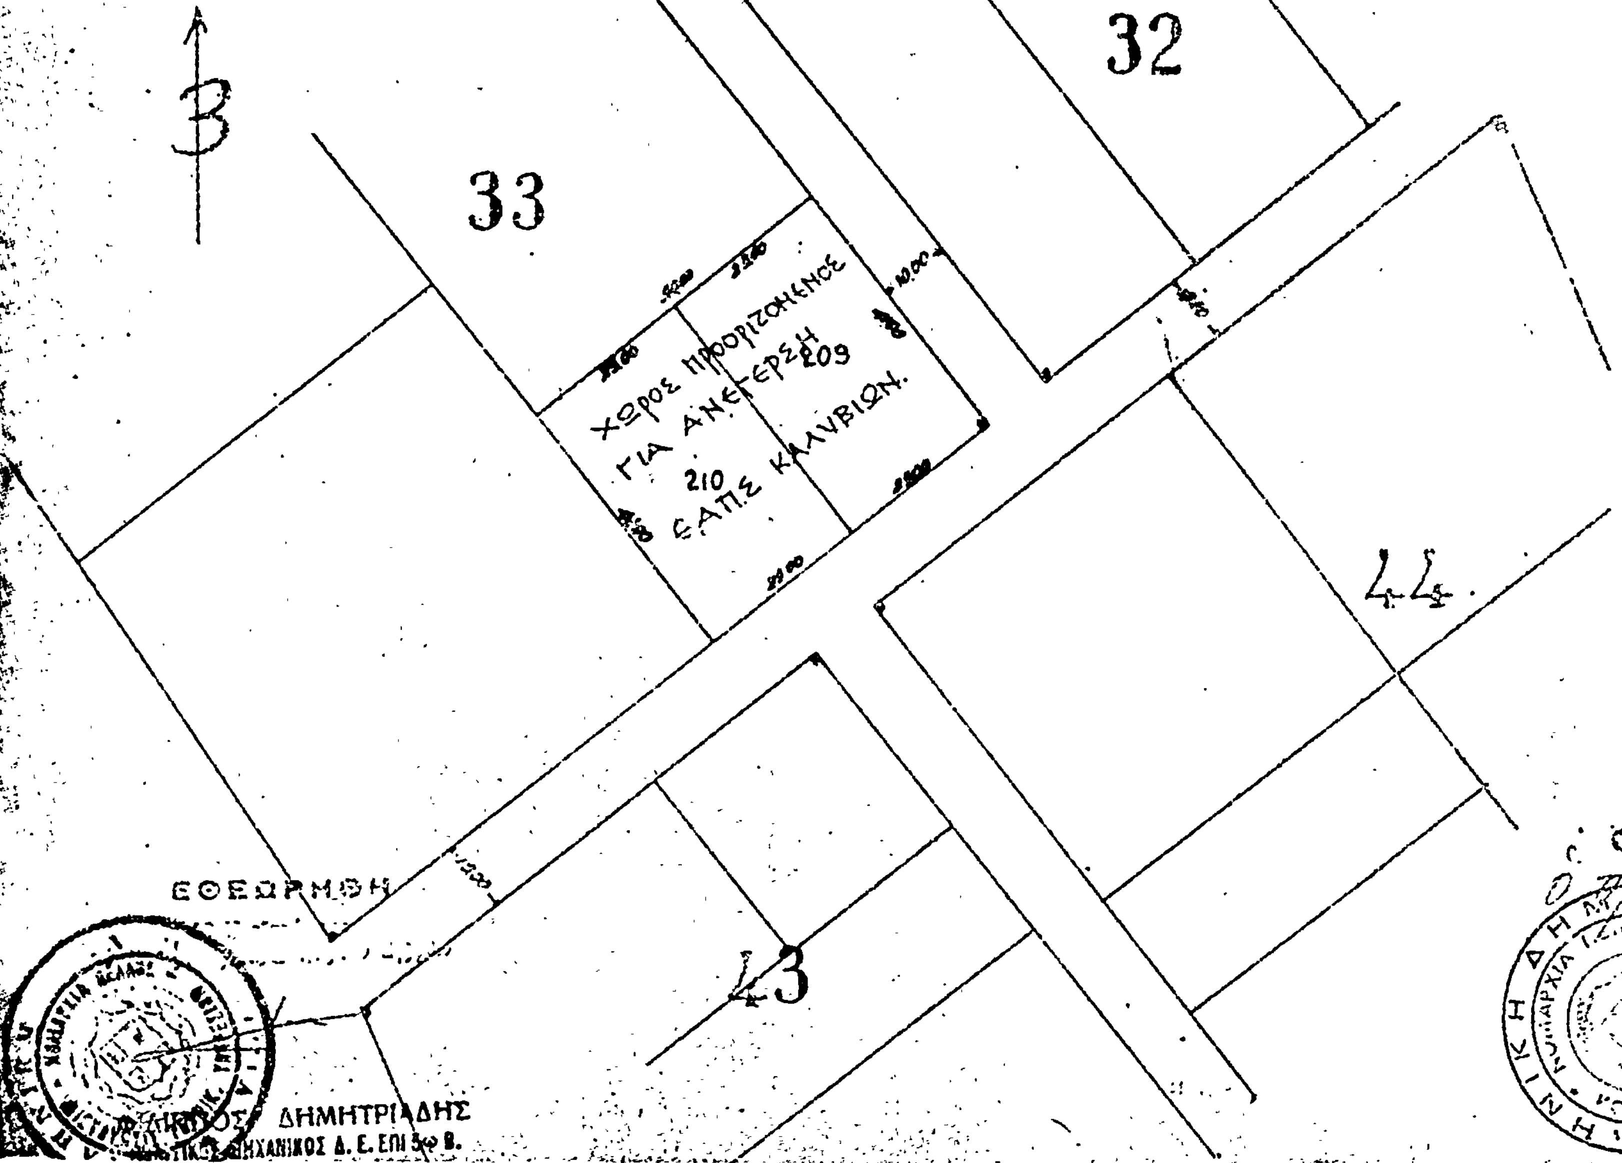
ΣΥΝΟΙΚΙΣΜΟΣ «ΚΑΛΥΒΙΑ»
ΚΛΙΜΑΞ 1:1000
32
33
44
43
Χώρος προοριζόμενος
για ανέγερση 209
210
ΕΑΠΣ καλυβιών.
ΕΘΕΩΡΗΘΗ
ΔΗΜΗΤΡΙΑΔΗΣ
ΘΕΩΡΗΘΗΚΕ
ΔΙΑΜΑΝΤΟΠΟΥΛΟΣ

ΑΝΑΚΟΙΝΩΣΕΙΣ

(9)

Περὶ εἰδοποιήσεως γενομένης παρακαταθέσεως ἀποζημιώσεως ρυμοτομηθείσης ἐκτάσεως εἰς περιοχὴν τοῦ Δήμου Περιστερίου Ν. Ἀττικῆς.

Ο ΔΗΜΑΡΧΟΣ ΠΕΡΙΣΤΕΡΙΟΥ

Ἀνακοινοῖ ὅτι κατέθηκεν ποσὸν ἀποζημιώσεως λόγῳ ἀναγκαστικῆς ἀπαλλοτριώσεως ρυμοτομηθείσης ἐκτάσεως εἰς περιοχὴν τοῦ Δήμου Περιστερίου, διὰ τῆς κάτωθι πράξεως καταθέσεως γραμματίου συστάσεως παρακαταθήκης.

Ἀριθμὸς 7096

Κατάθεσις γραμματίου συστάσεως παρακαταθήκης.

Ἐν Περιστερίῳ σήμερον τὴν εἰκοστὴν ἕκτην (26ην) τοῦ μηνὸς Ἰουνίου τοῦ χιλιοστοῦ ἐννεακοσιοστοῦ ἑβδομηκοστοῦ ὀγδόου (1978) ἔτους ἡμέραν Δευτέραν καὶ ἐν τῷ συμβολαιογραφείῳ μου κειμένῳ ἐν τῷ ἐνταῦθα καὶ ἐπὶ τῆς ὁδοῦ Ἐθνικῆς Ἀντιστάσεως ἀριθμὸς 1 μεγάρου, ἰδιοκτησίας ἀδελφῶν Παπάζογλου ἐνώπιον ἐμοῦ τοῦ Συμβολαιογράφου Περιστερίου Γεωργίου Σωτηρίου Δερδενέ, κατοίκου Ἀθηνῶν καὶ ἑδρεύοντος ἐν Περιστερίῳ, ἐνεφανίσθη ὁ Δημήτριος Παναγιώτου Παναγόπουλος δικηγόρο, κάτοικος Ἀθηνῶν, ὁδὸς Καυκάσου ἀριθμὸς 53, ἐπιδείξας μοι τὸ ὑπ' ἀριθμὸν Λ. 125649/1960 δελτίον ταυτότητός του, ἐκδοθὲν παρὰ τῆς Ὑποδιοικήσεως Γενικῆς Ἀσφαλείας Ἀθηνῶν, Νομικὸς Σύμβουλος τοῦ Δήμου Περιστερίου, ἐπ' ὀνόματι καὶ διὰ λογαριασμὸν τοῦ ὁποίου ἐνεργεῖ, δυνάμει εἰδικῆς πρὸς τοῦτο ἐντολῆς καὶ πληρεξουσιότητος, δοθείσης πρὸς αὐτὸν ὑπὸ τοῦ Δημάρχου τοῦ ἄνω Δήμου διὰ τοῦ ὑπ' ἀριθμὸν πρωτ. 22719/17.6.78 ἐγγράφου μου προσηρτημένου εἰς τὸ παρόν, ὅστις ἐμφανισθεὶς ἠτήσατο νὰ καταθέσῃ καὶ κατέθεσεν παρ' ἐμοὶ πρὸς φύλαξιν καὶ ἐπὶ σκοπῷ δημοσιεύσεως τῆς παρούσης πράξεως, συμφώνως τῷ νόμῳ τὸ ὑπ' ἀριθμὸν 496110/10.6.78 γραμμάτιον ποσοῦ δραχμῶν ἑνὸς ἑκατομμυρίου ἑβδομήκοντα ἓξ χιλιάδων ἑξακοσίων τεσσαράκοντα (1.076.640), κατατεθεισῶν ὑπὸ τοῦ Δήμου Περιστερίου Ἀττικῆς ὡς ἀποζημίωσις ρυμοτομηθείσης ἐκτάσεως πρὸς διαμόρφωσιν πλατείας περιοχῆς Ἁγίου Βασιλείου Περιστέρι, ἐμβαδὸν τῆς ρυμοτομηθείσης ἐκτάσεως μέτρα τετραγωνικὰ διακόσια πεντήκοντα πέντε καὶ 80/00 (255,80), συμφώνως πρὸς τὴν ὑπ' ἀριθμὸν 85/1976 πρᾶξιν ἀναλογισμοῦ μετὰ τῶν ἐν τῇ ἐκτάσει ταύτῃ κτισμάτων καὶ μανδροτοίχου, καὶ ἥτις ἀποζημίωσις κατὰ τιμὴν μονάδος προσδιωρίσθη δυνάμει τῆς ὑπ' ἀριθμὸν 485/77 ἀποφάσεως τοῦ Μονομελοῦς Πρωτοδικείου Ἀθηνῶν, ὑπὲρ τοῦ εἰκαζομένου ὡς δικαιούχου Γεωργίου Παρασκευᾶ. Τὸ ἀνωτέρω γραμμάτιον παρέλαβον ἐγὼ ὁ Συμβολαιογράφος πρὸς φύλαξιν καὶ θέλει ἀναληφθῇ τοῦτο ὑπὸ τοῦ ὑπαλλήλου τοῦ Δήμου Περιστερίου Ἀγγέλου Κουβαρδᾶ, συμφώνως πρὸς τὸ προσαρτώμενον τῇ παρούσῃ σχετικὸν ἔγγραφον τοῦ Δήμου Περιστερίου, συντασσομένης καὶ σχετικῆς πράξεως ἀναλήψεως. Τῇ αἰτήσει τοῦ ἐμφανισθέντος συνετάγη ἡ παροῦσα δι' ἣν εἰσεπράχθησαν διὰ δικαιώματά μου δραχμαὶ διακόσιαι πεντήκοντα ὀκτὼ (258) καὶ ἥτις ἀναγνωσθεῖσα εὐκρινῶς καὶ μεγαλοφώνως εἰς ἐπήκοον αὐτοῦ καὶ βεβαιωθεῖσα ὑπογράφεται παρ' αὐτοῦ καὶ ἐμοῦ νομίμως.

Ὁ Ἐμφανισθεὶς
Δ. ΠΑΝΑΓΟΠΟΥΛΟΣ

Ὁ Συμβολαιογράφος
ΓΕΩΡΓΙΟΣ ΣΩΤ. ΔΕΡΔΕΝΕΣ

ΑΠΟ ΤΟ ΕΘΝΙΚΟ ΤΥΠΟΓΡΑΦΕΙΟ